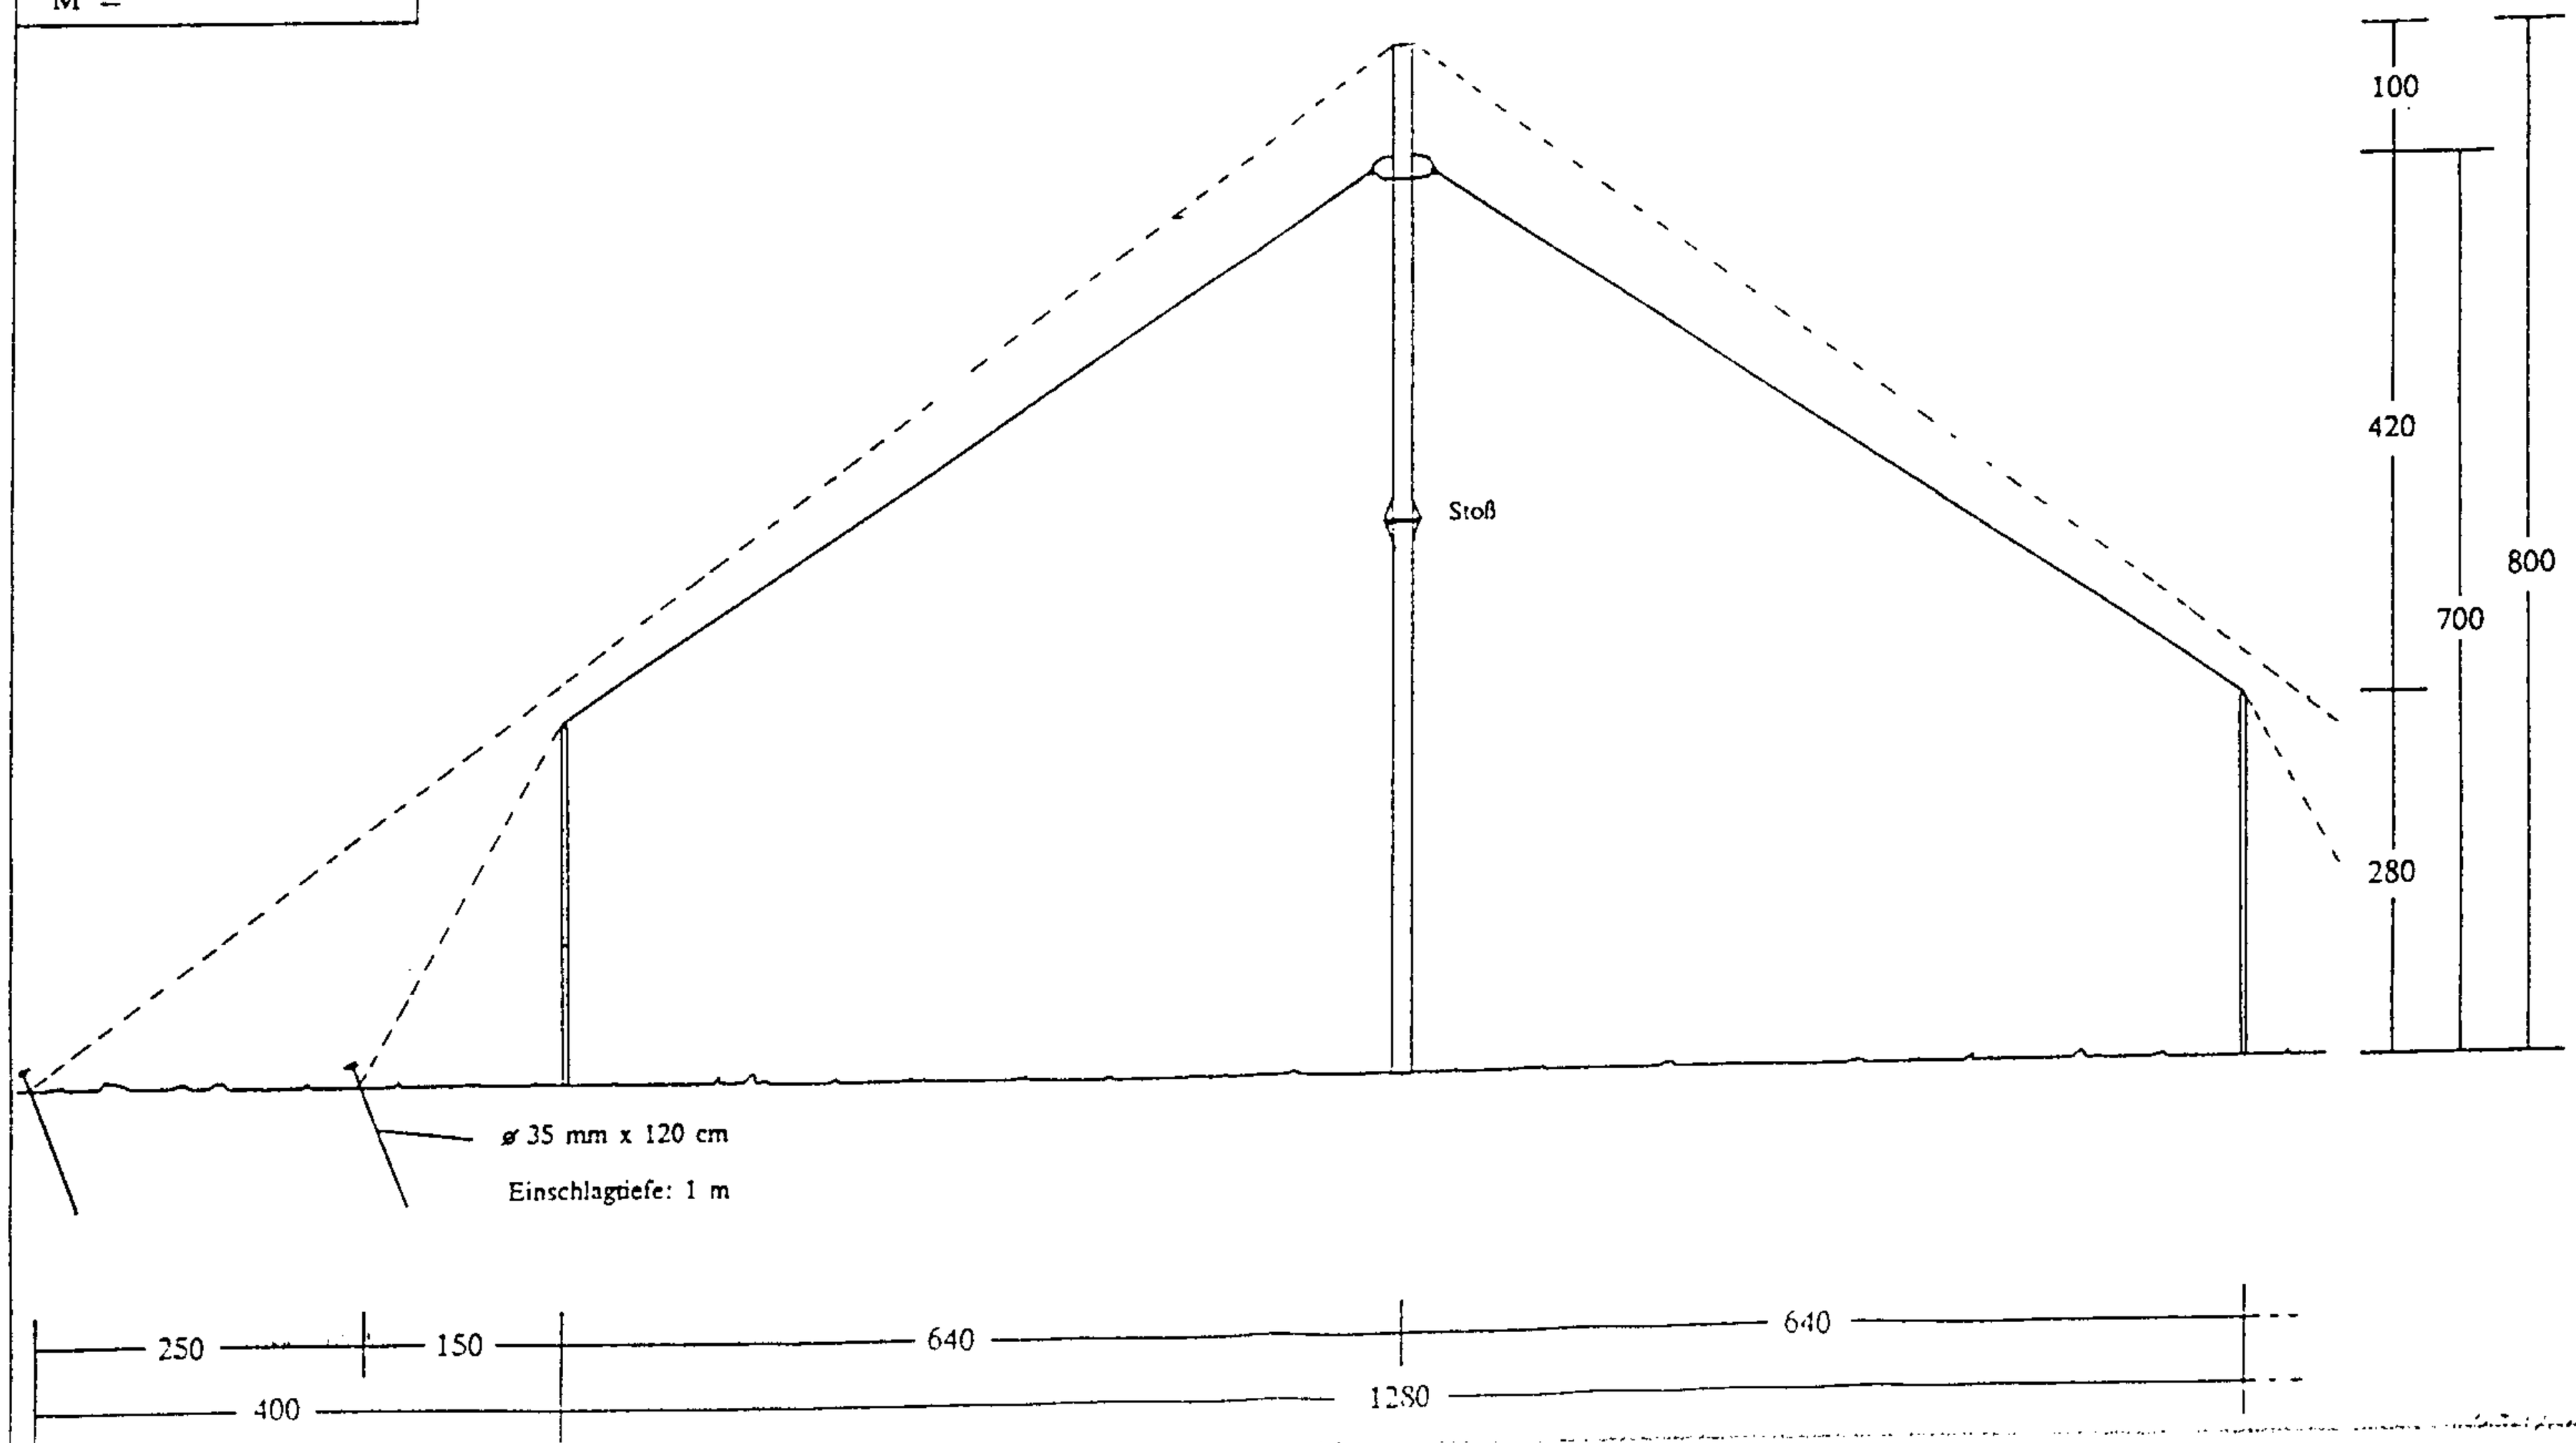CHAPITEAU
COMOEDIA MUNDI
ø 13 m
QUERSCHNITT
STAND: 02.1992
M =